


BENECKO - MARTINOVA BOUDA - 2. PATRO (3 NP)

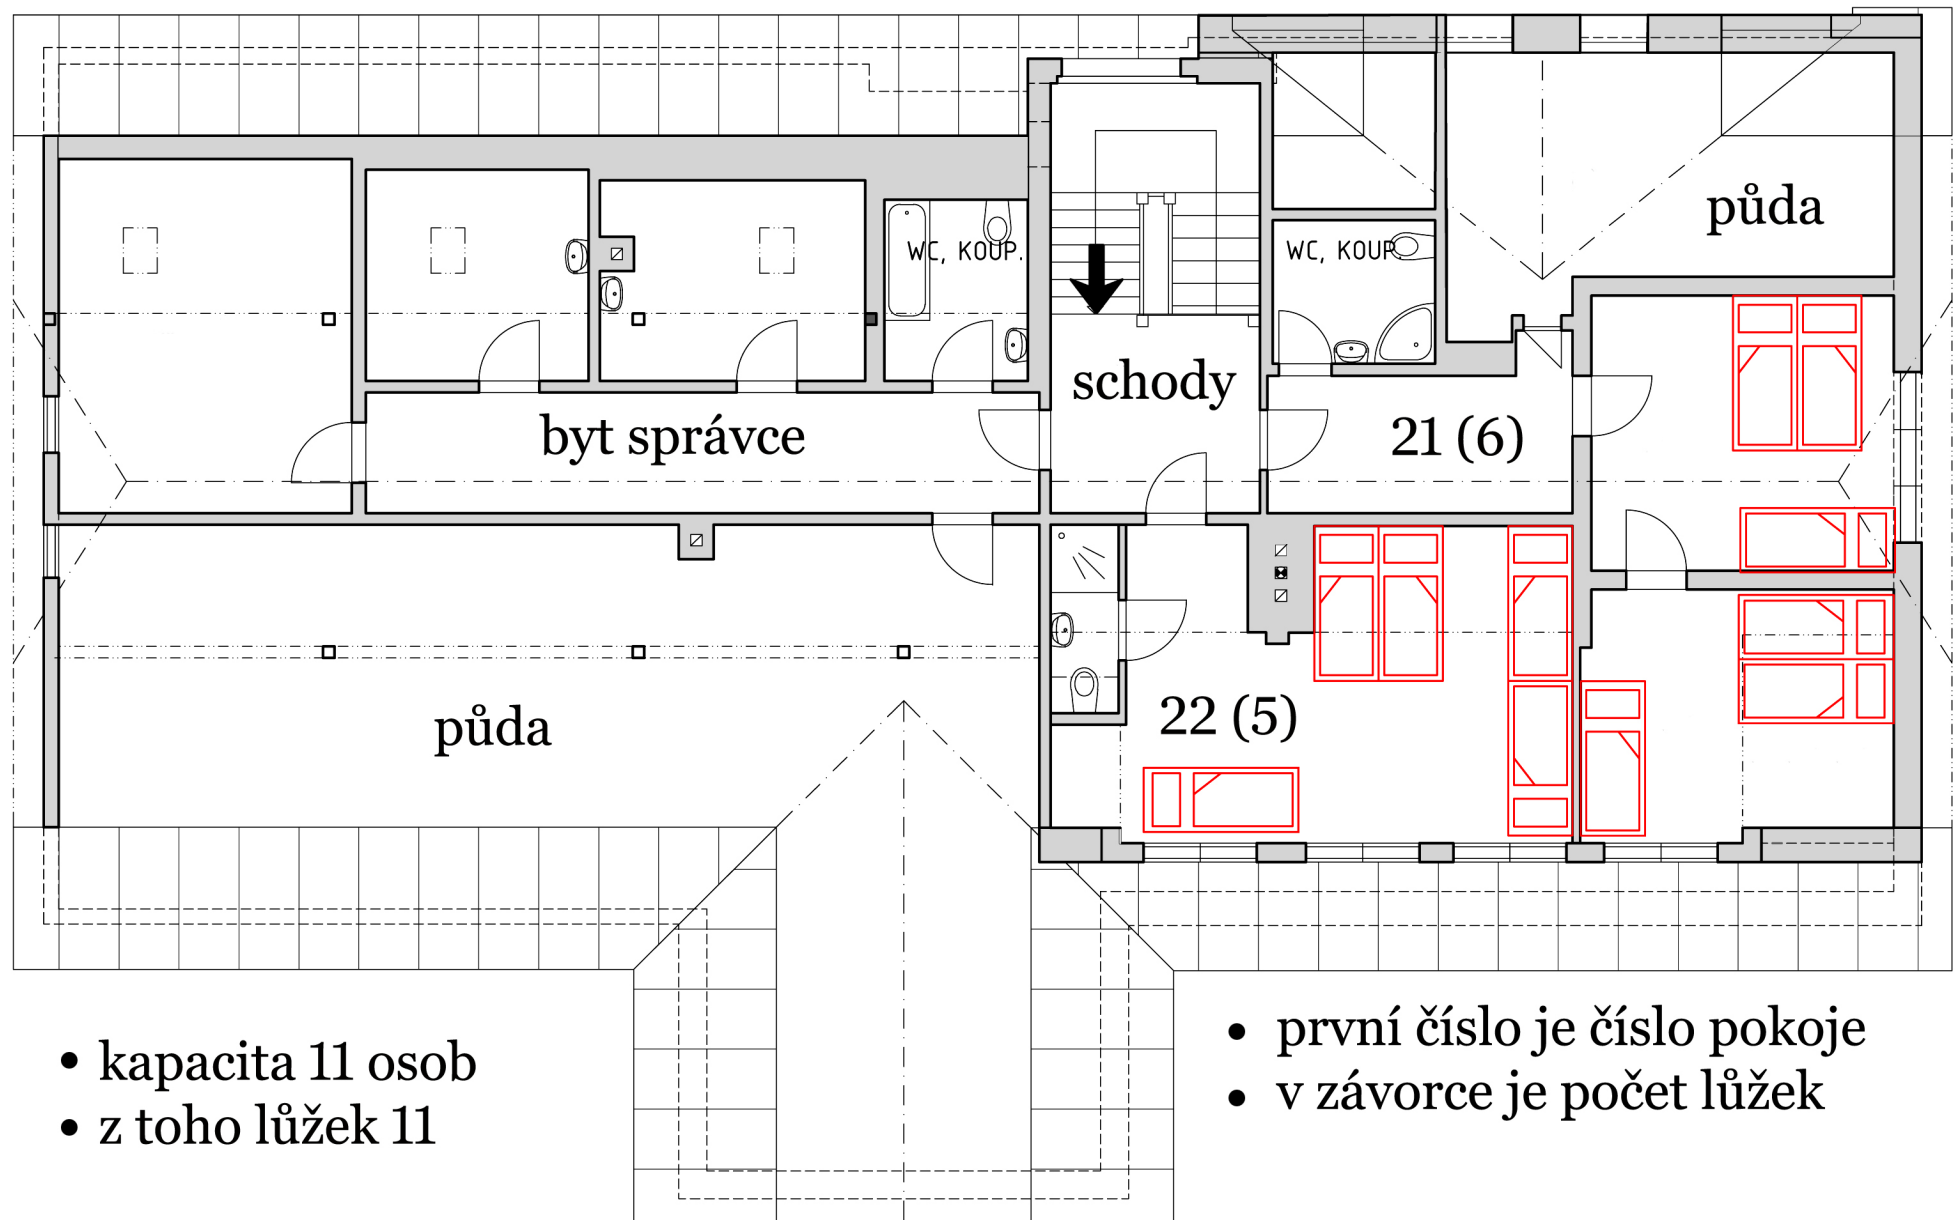

- kapacita 11 osob
- z toho lůžek 11

- první číslo je číslo pokoje
- v závorce je počet lůžek