

# PENZION TARA

2. patro, 4 pokoje, 8 lůžek

7 - 2 lůžka, 2 noční stolečky, 2 křesla, 1 stůl, 1 komoda, 1 sedátko


8 - 2 lůžka, 2 noční stolečky, 2 křesla, 1 stůl, 1 komoda, 1 sedátko

9 - 2 lůžka, 2 noční stolečky, 2 křesla, 1 stůl, 1 komoda, 1 sedátko

10 - mimo provoz

11 - 2 lůžka, 2 noční stolečky, 2 křesla, 1 stůl, 1 komoda, 1 sedátko

- na každém pokoji je sprchový kout, umyvadlo a WC

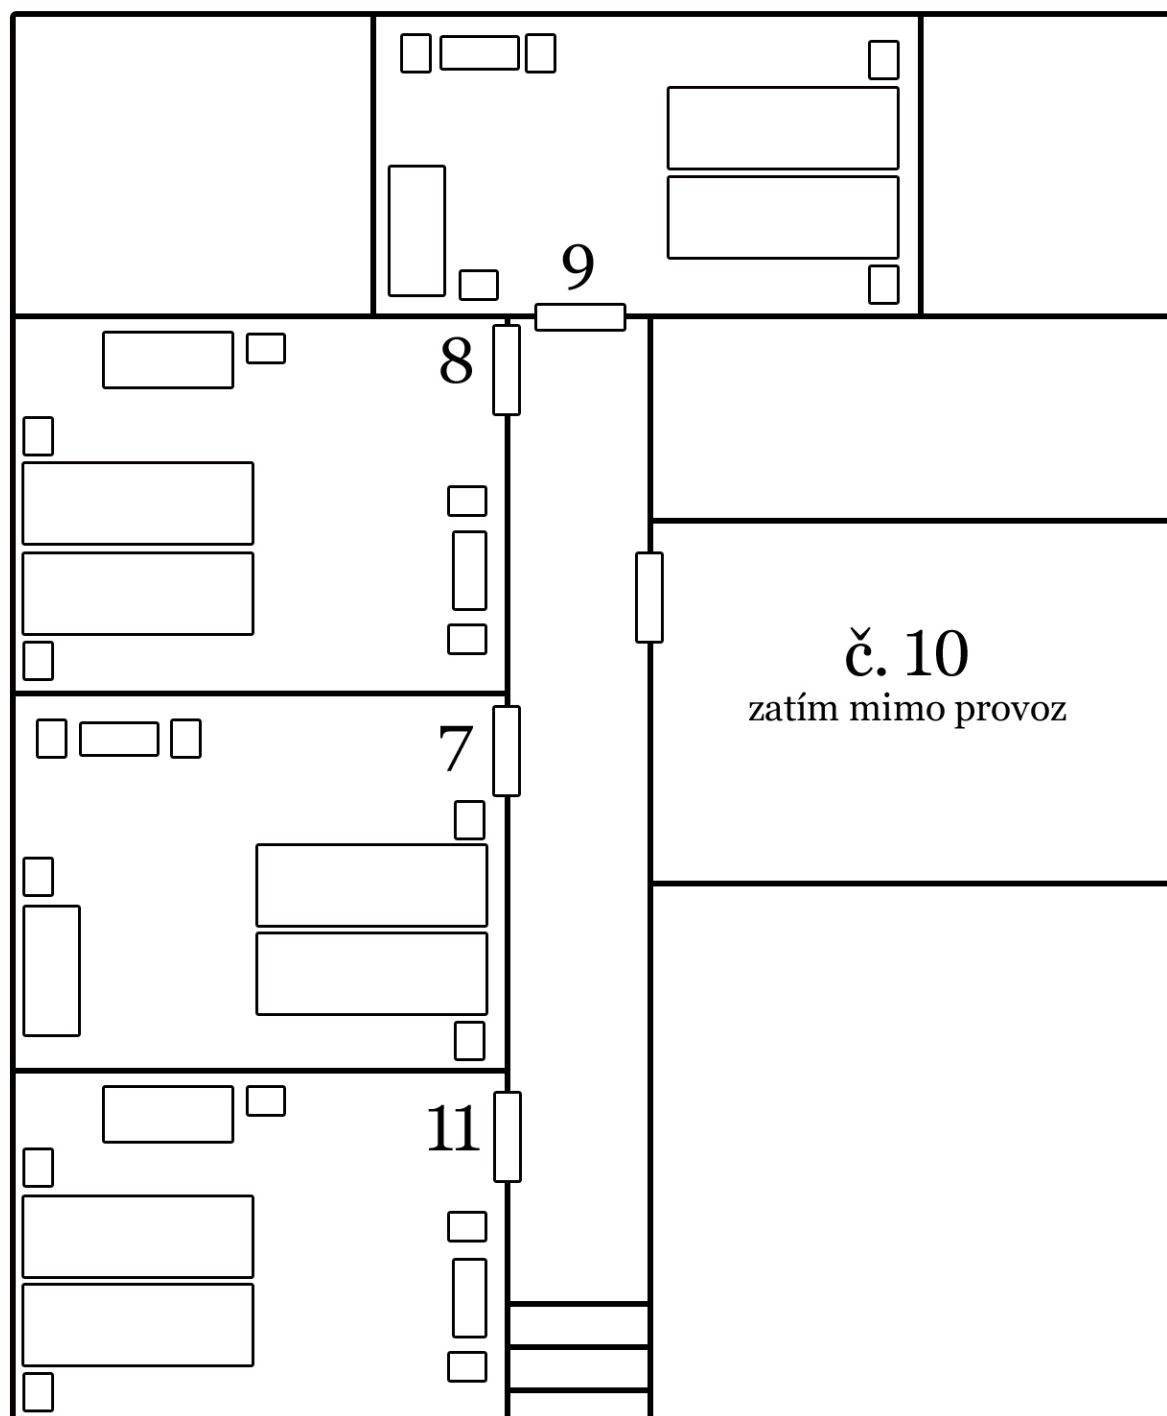

schodiště